


ZALĄCZNIK Nr. 1 rzut terenu i budynków OŚ Wólka Kosowska

BUDYNEK

AGREGAT

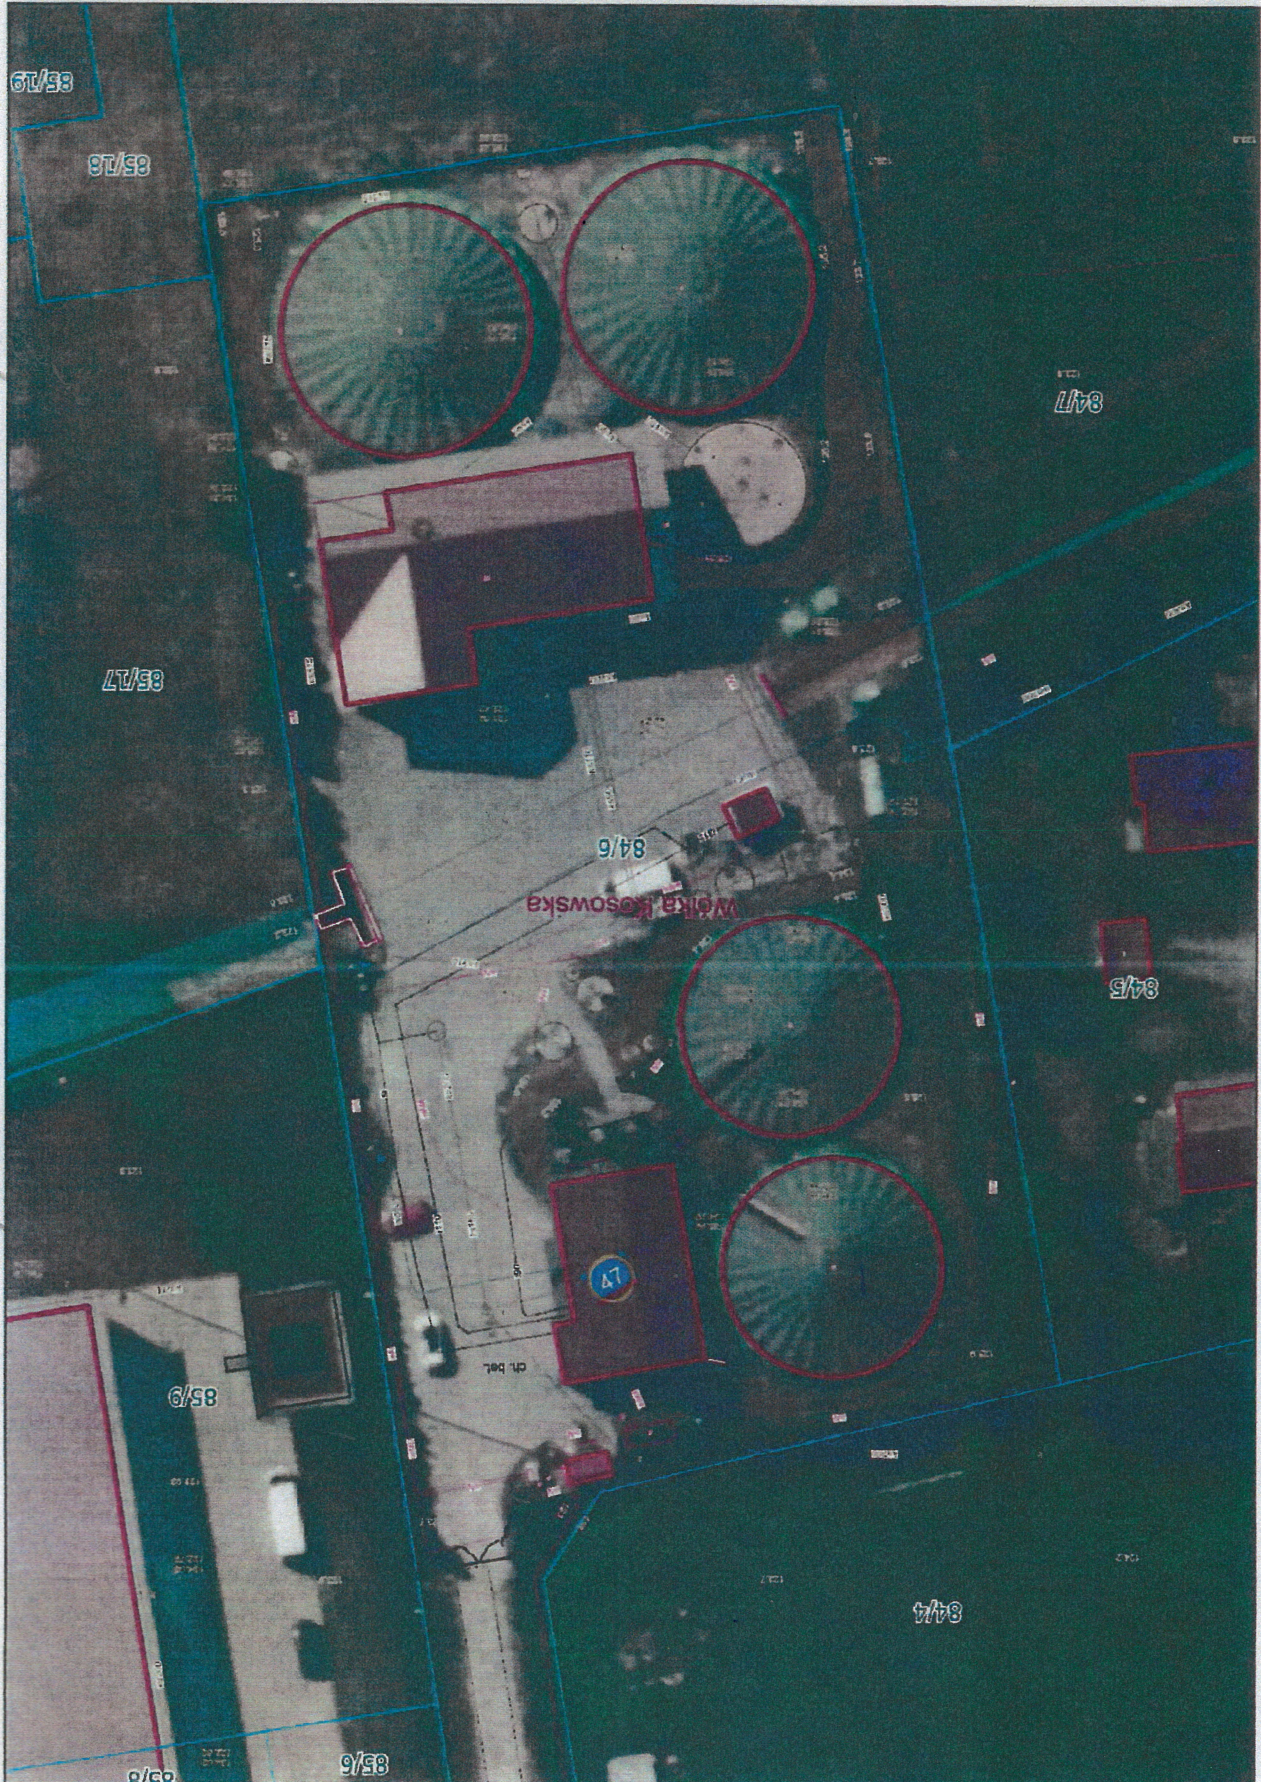

PREZES ZARZĄDU  
*Kazimierz Jabłoński*