ZAŁĄCZNIK Nr 2 rzut terenu i budynków SUW w Mysiadle

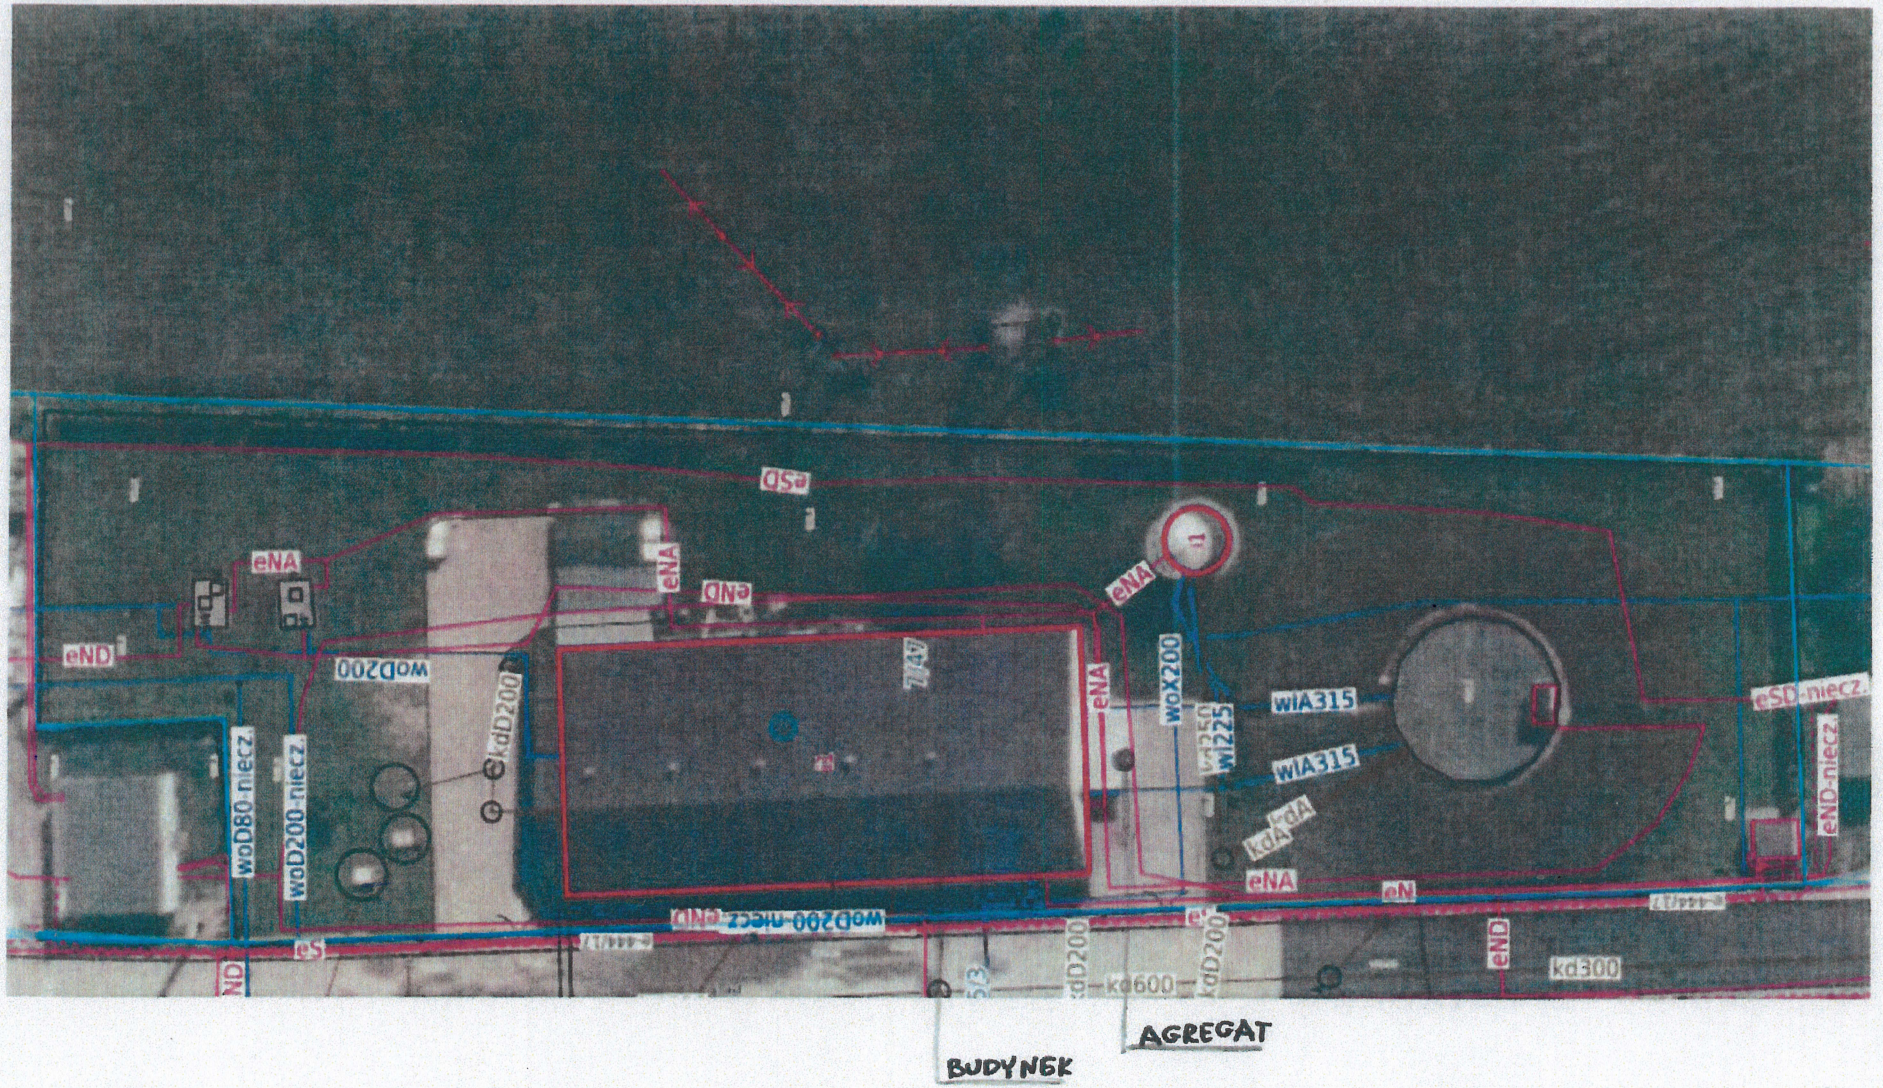

PREZES ZARZĄDU
Kazimierz Jabłoński